


FL 102 (AT 92P.)

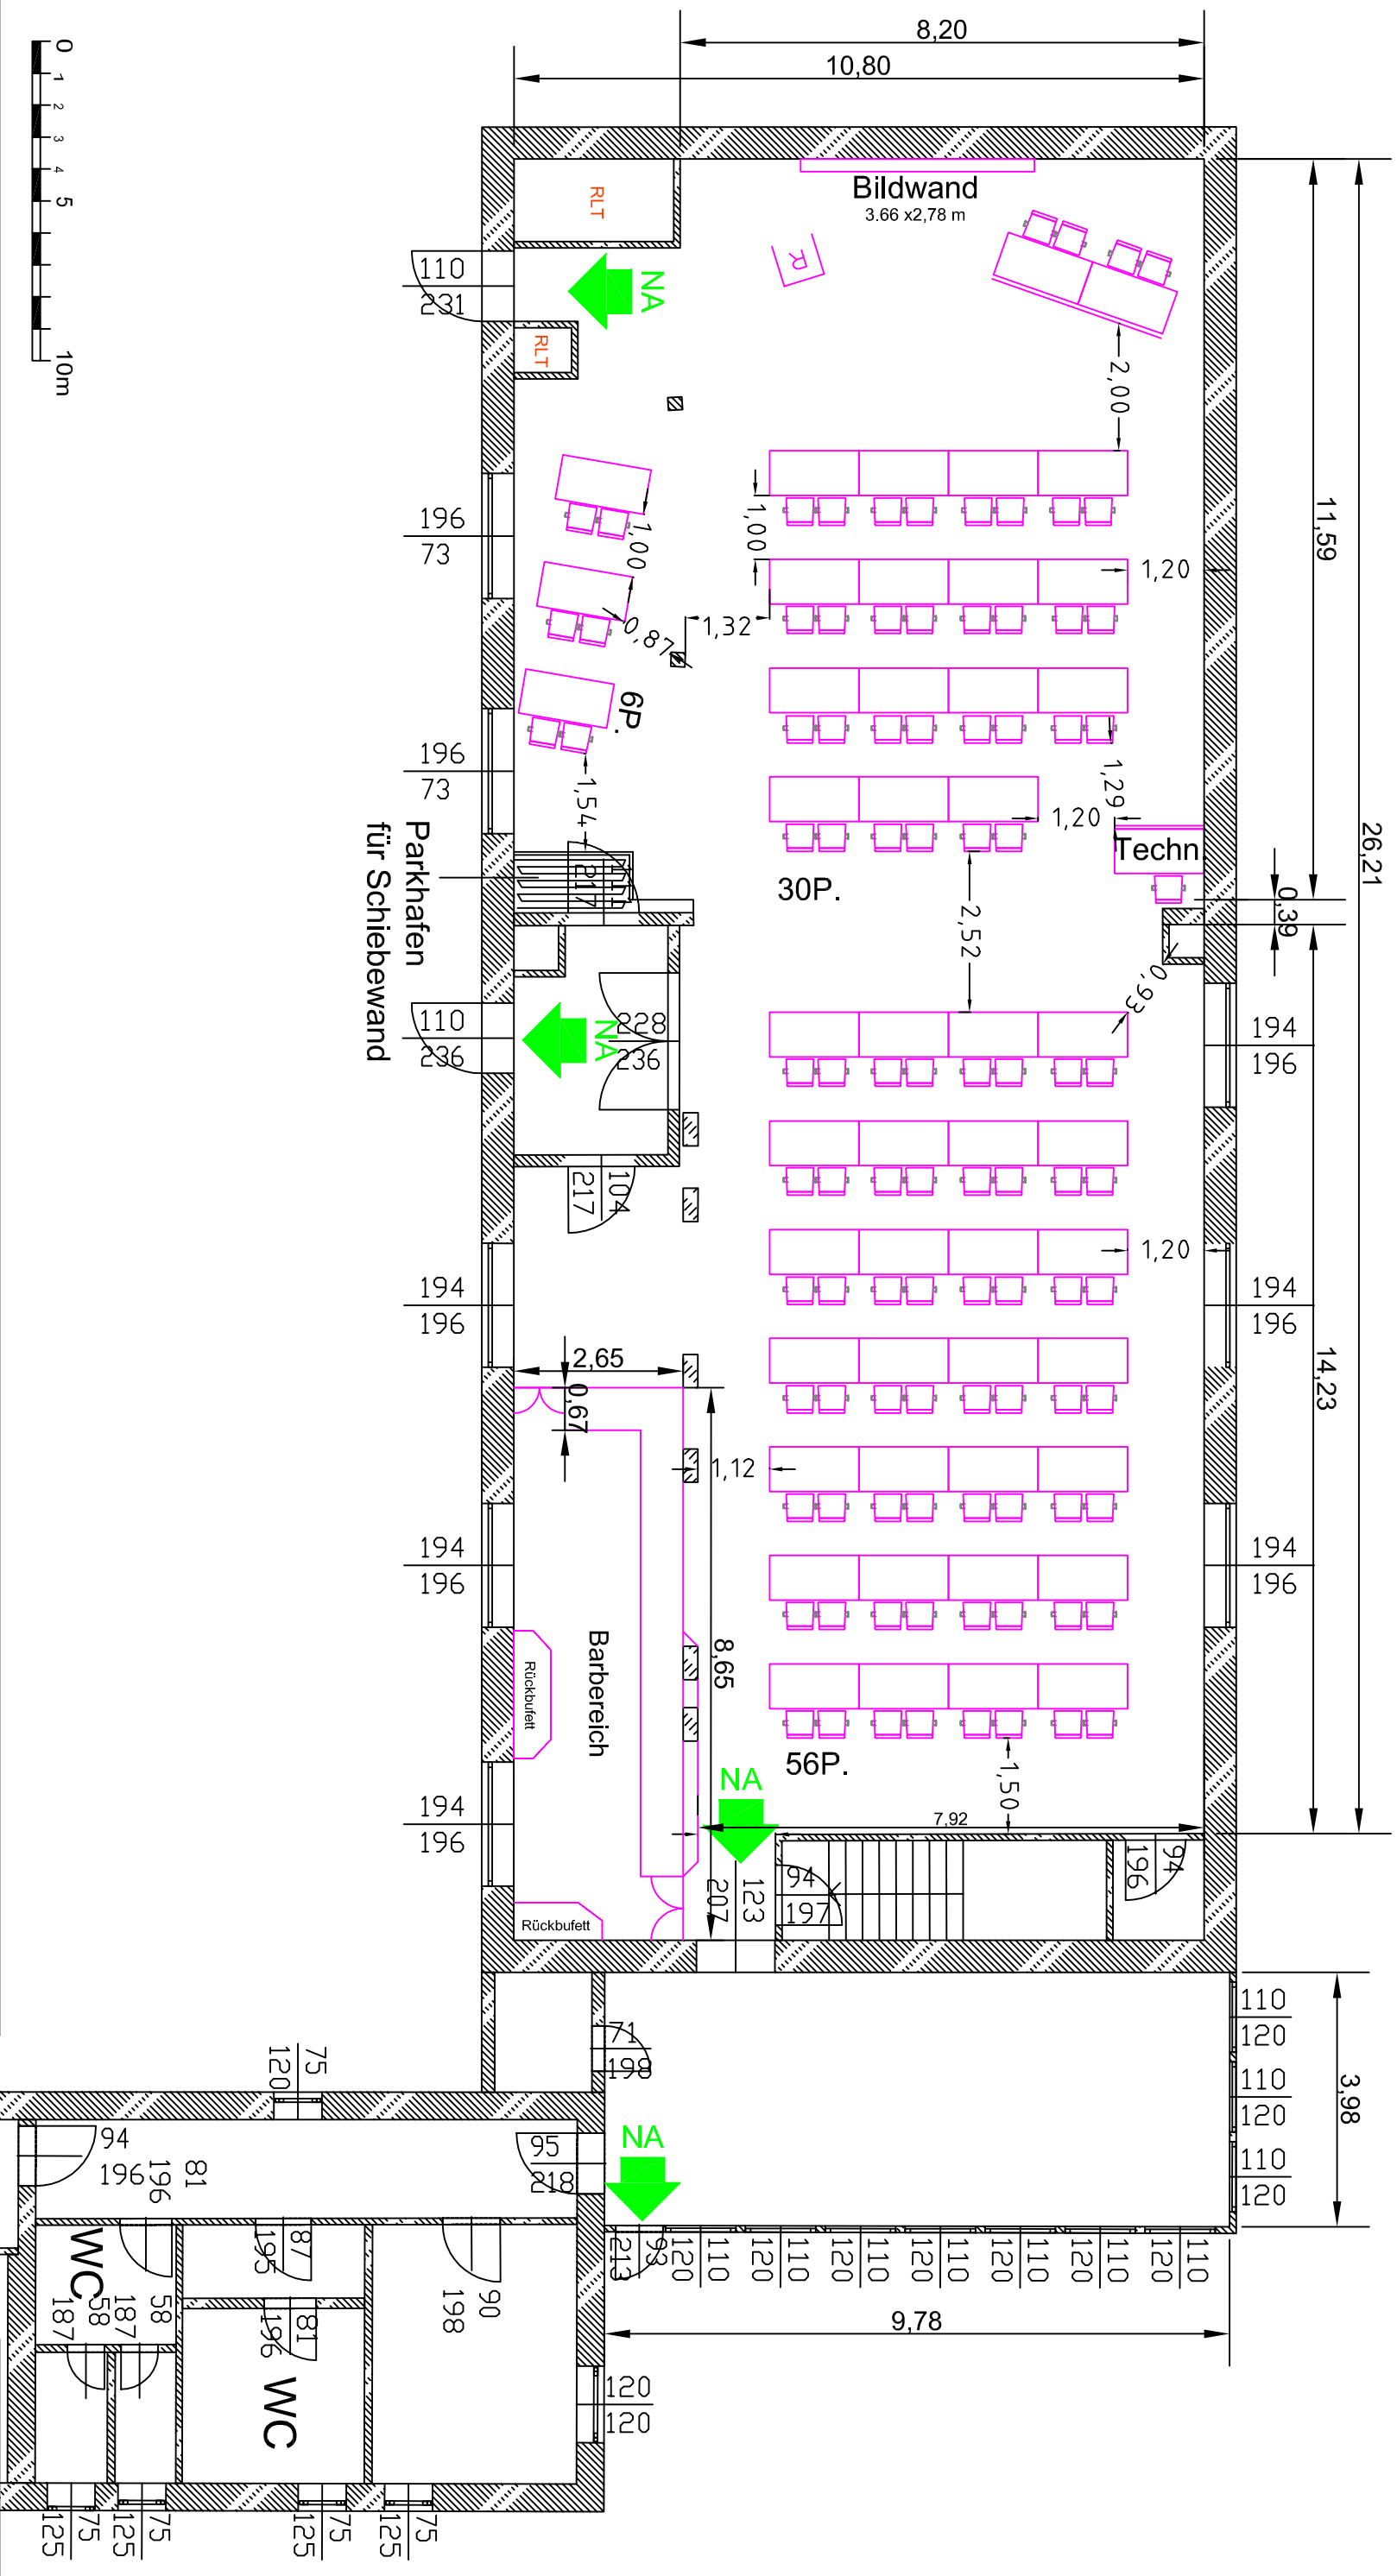

LEGENDE

Alle Maße sind vor Ort zu prüfen!

- 2.28m Notausgangsbreite
342 Anzahl Fluchtpersonen
- Notausgang
- Feuermelder/Feuerschneheinrichtung
- Feuerlöscher
- ELT Elektroverteilung
- HV Elektroanschluss
- Hydrant Feuerlöscher/ Hydrant
- AW Zuwasser/ Abwasser
- LSP Lautsprecher m. Stativ
- MK Medienkasten
- MW Modulwand
- RW Rosconl-Wand
- AT Garderobenschränke
- RB Arbeitsstischbestuhlung
- GB Reihenbestuhlung
- T Tisch 70x70cm m. Bestuhlung
- T Tisch 140x70cm m. Bestuhlung
- Stuhlsche mit mind. 120cm Breite
- zwischm den Tischen
- E Eames Sitzgruppe
- D Dolmetscherkabine
- B Beamer
- R Rednerpult
- K Kühltisch
- C Kopiergerät

Messe Berlin

Tiburtius Berlin GmbH
Messezentrum 22
4055 Berlin
Veranstaltung:
Zeitraum:
Funkturn Lounge [AT 92 P.]
Planungsnummer: FL 102 / AT
erstellt: ROT geändert: 01.08.2007

Für die Messe Berlin gepflastert und freigegeben: