


- Legende:
- HY Hydrant
 - F Feuerlöscher
 - FM Feuerlöscher
 - ELT Elektrotechnik
 - EXIT Notausgang
- 0 1 2 3 4 5 10m

Alle Maße sind von Ort zu prüfen!

Messe Berlin			geändert:
Messe Berlin GmbH Messestadt 22 14055 Berlin Telefon: +49 (0)30/3030-0 Telefax: +49 (0)30/3030-2325 E-Mail: central@messe-berlin.de			
H01			
Zeitraum:			
Ort:			
Planart/Plannummer:		Grundriss	
Maßstab:		-----	
erstellt:	Für die Messe Berlin genehmigt und freigegeben		

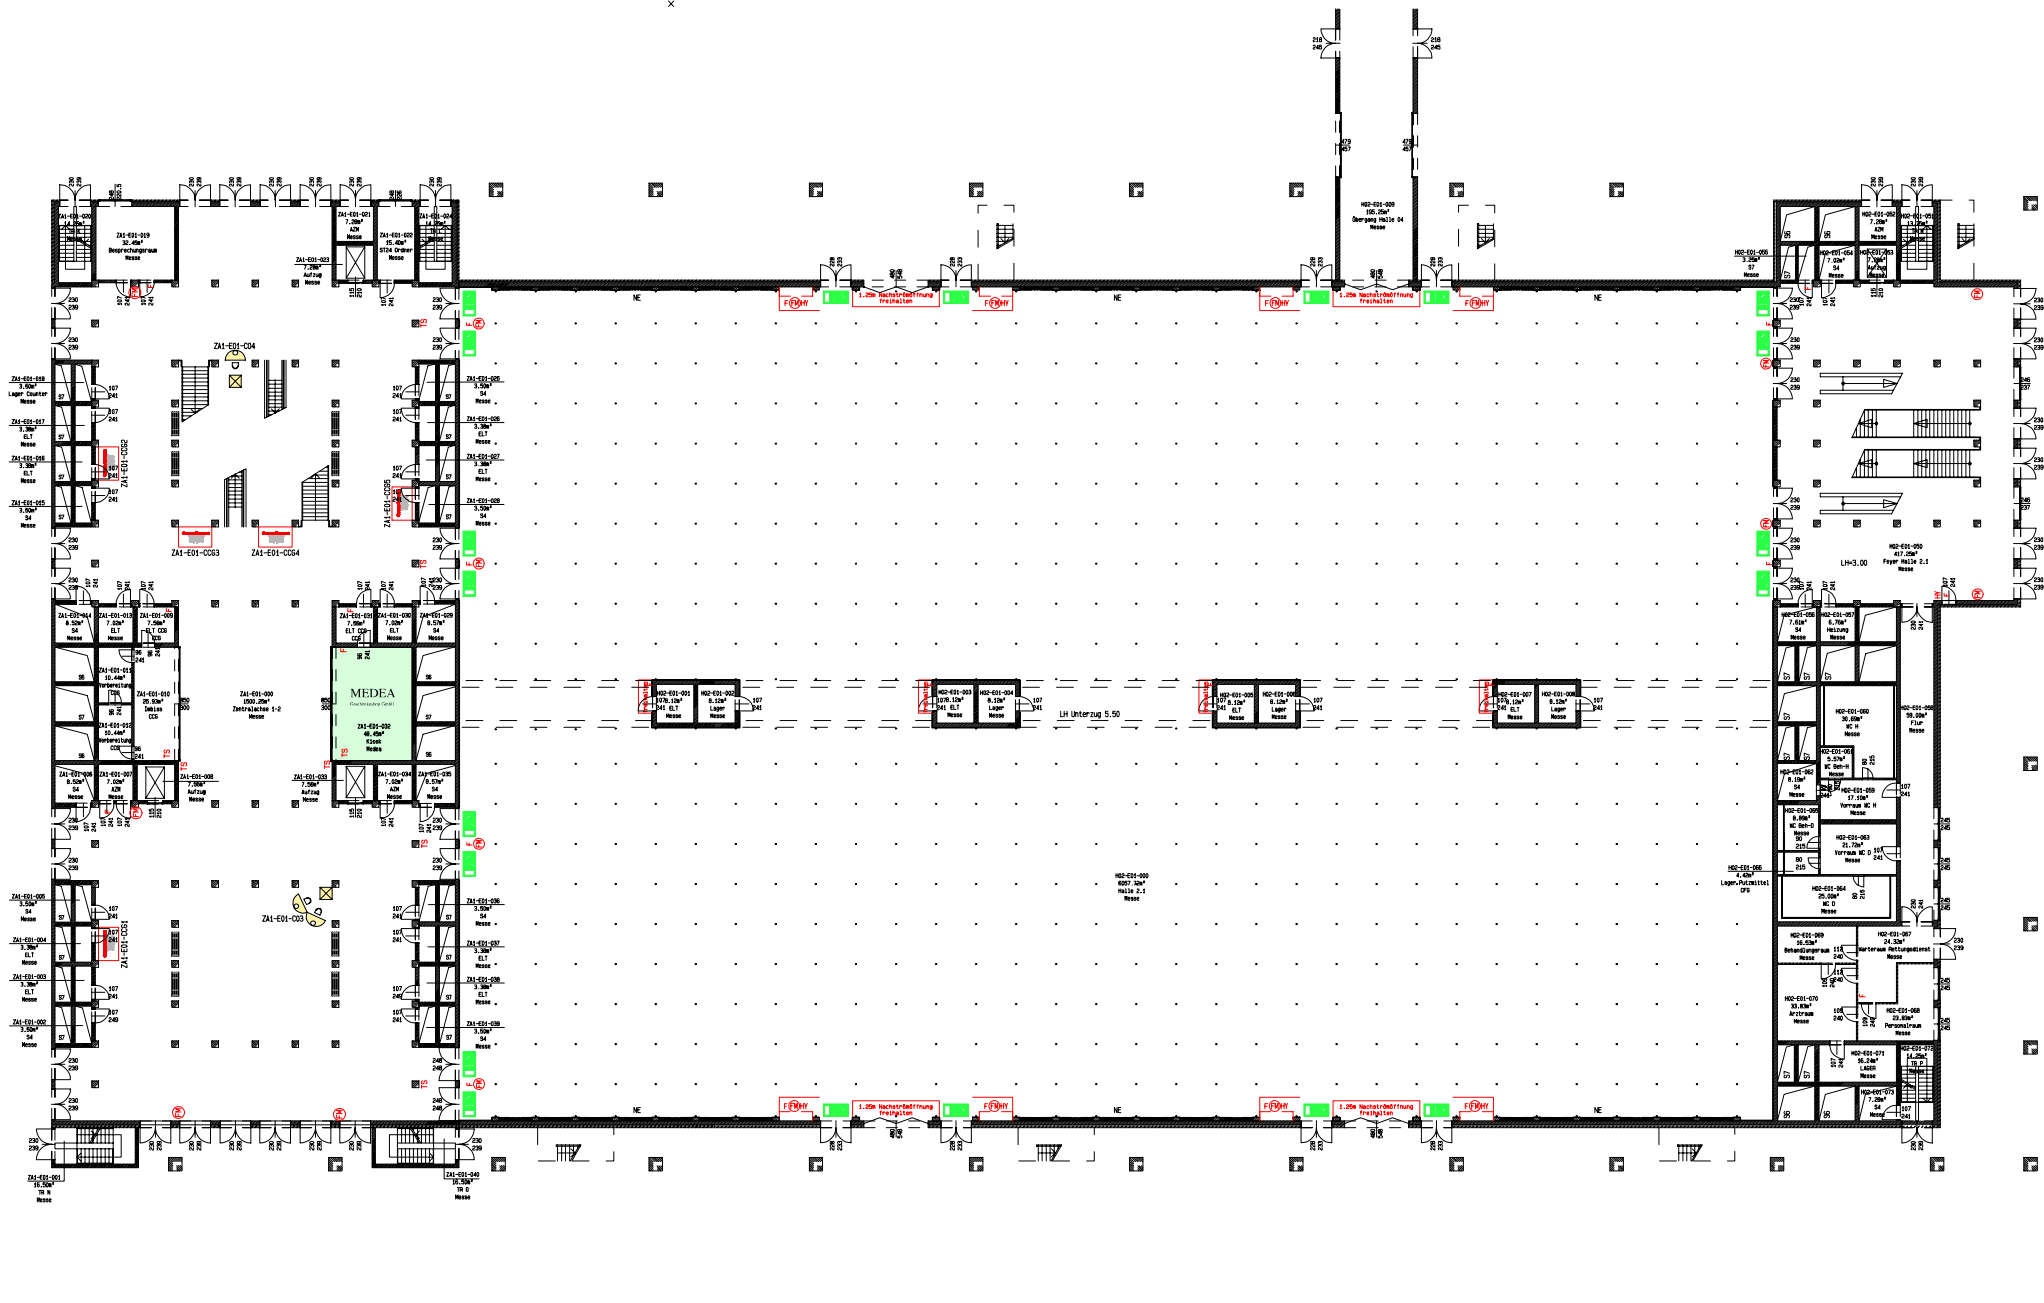


Legende:

- HY Hydrant
- F Feuerlöscher
- FM Feuermelder
- ELT Elektrotechnik
- EXIT Notausgang

0 1 2 3 4 5 10m

			geändert:
Messe Berlin Messe Berlin GmbH Messestadt 22 14055 Berlin E-Mail: central@messe-berlin.de			
H02			
Zeitraum:			
Ort:			
Halle 02_E01		Maßstab:	
Planart/Plannummer:		Grundriss	
erstellt:	Für die Messe Berlin genehmigt und freigegeben		

Alle Maße sind von Ort zu prüfen!

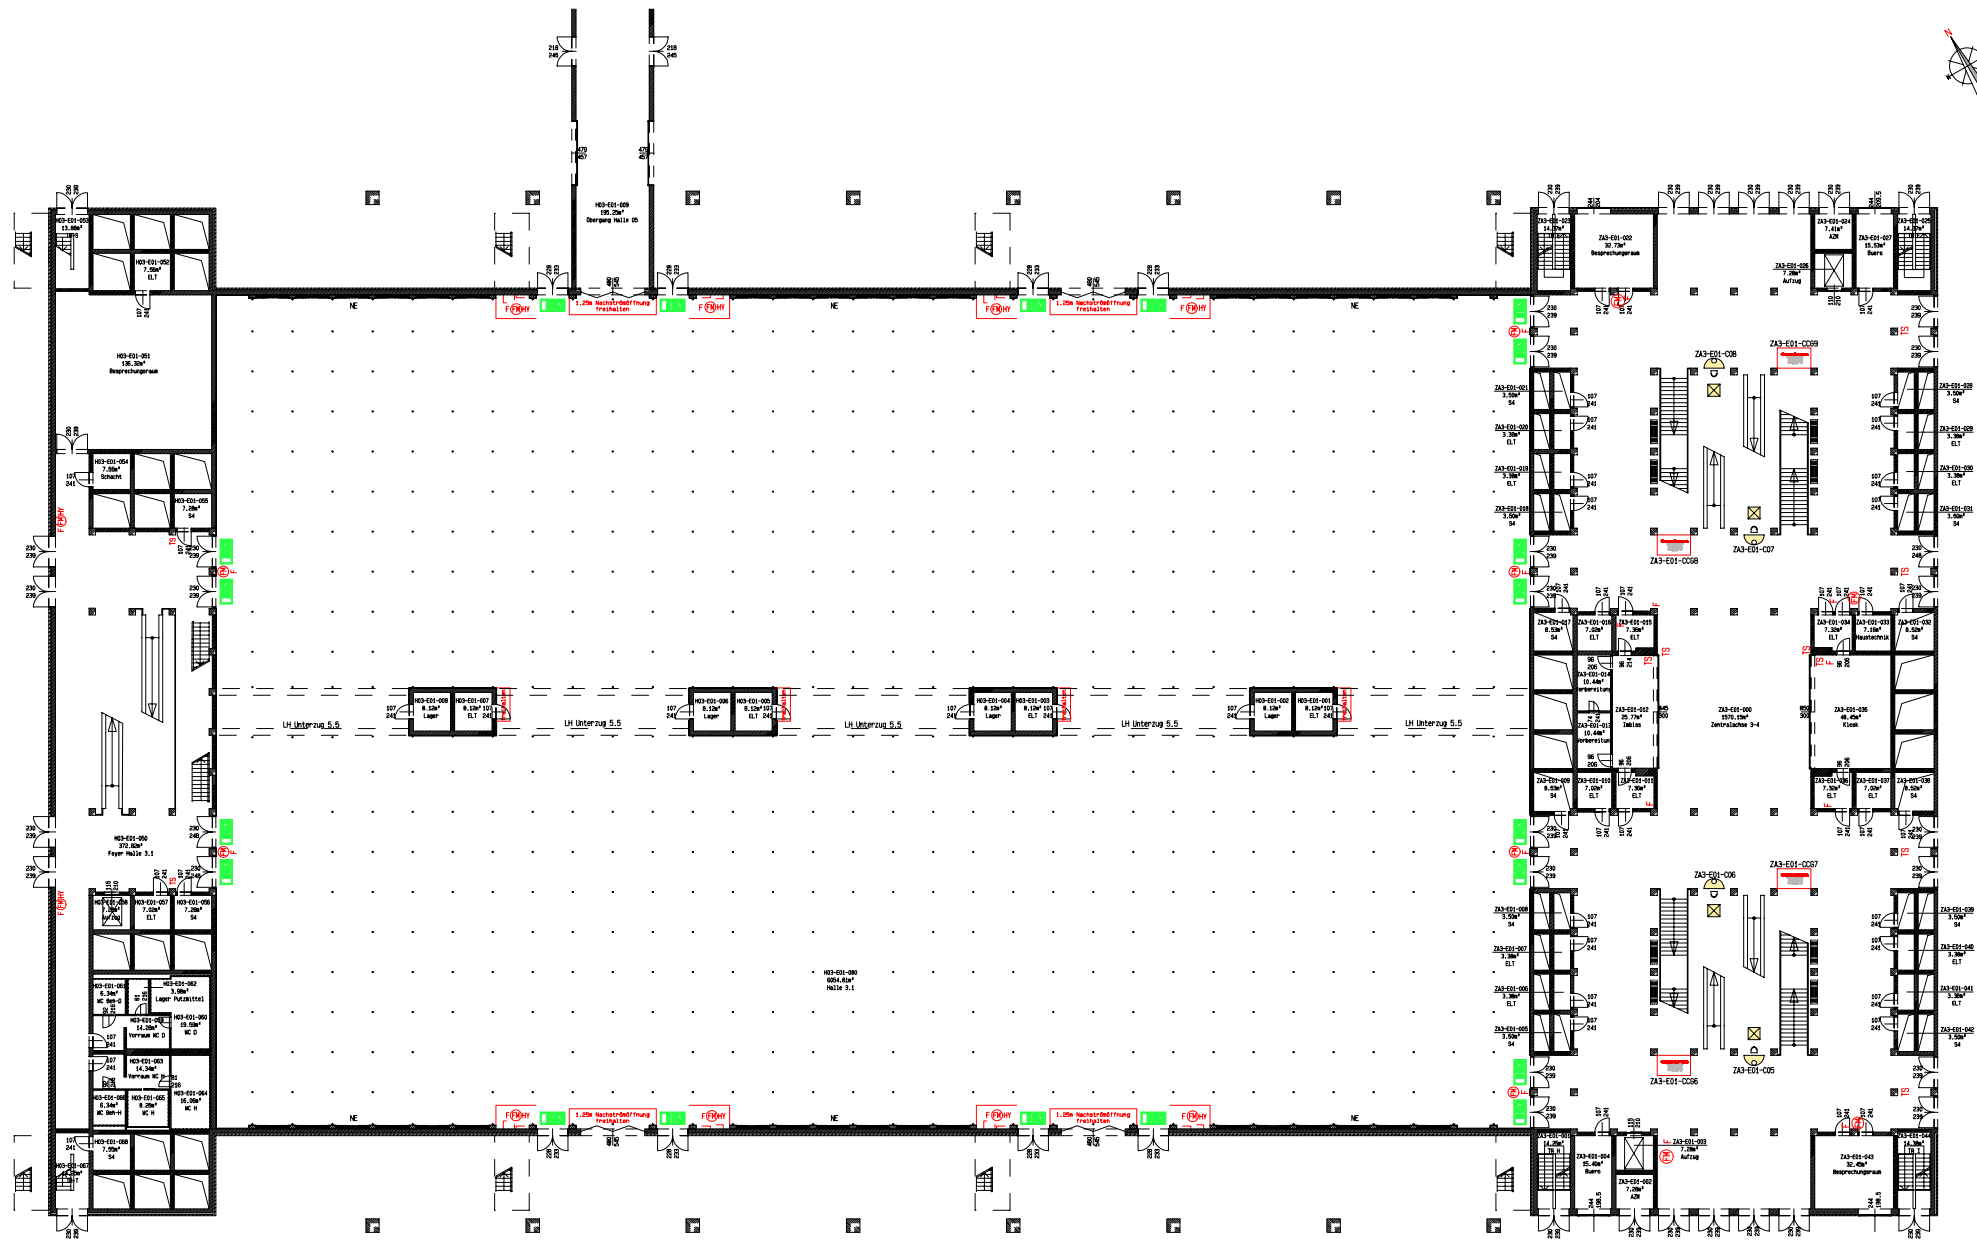

- Legende :
- HY Hydrant
 - F Feuerlöscher
 - FM Feuerlöscher
 - ELT Elektrotechnik
 - LU Notausgang
- 0 1 2 3 4 5 10m

Messe Berlin

Messe Berlin GmbH
Messegelände 20
14055 Berlin
E-Mail: central@messe-berlin.de

Telefon: +49 (0)30/3030-0
Telefax: +49 (0)30/3030-2355
Veranstaltung:

H03


Zeitraum :
Ort :
Planart/Plannummer :
Grundriss

Maßstab :

erstellt: _____ für die Messe Berlin genutzt und freigegeben

gemäß: _____

Alle Maße sind von Ort zu prüfen!

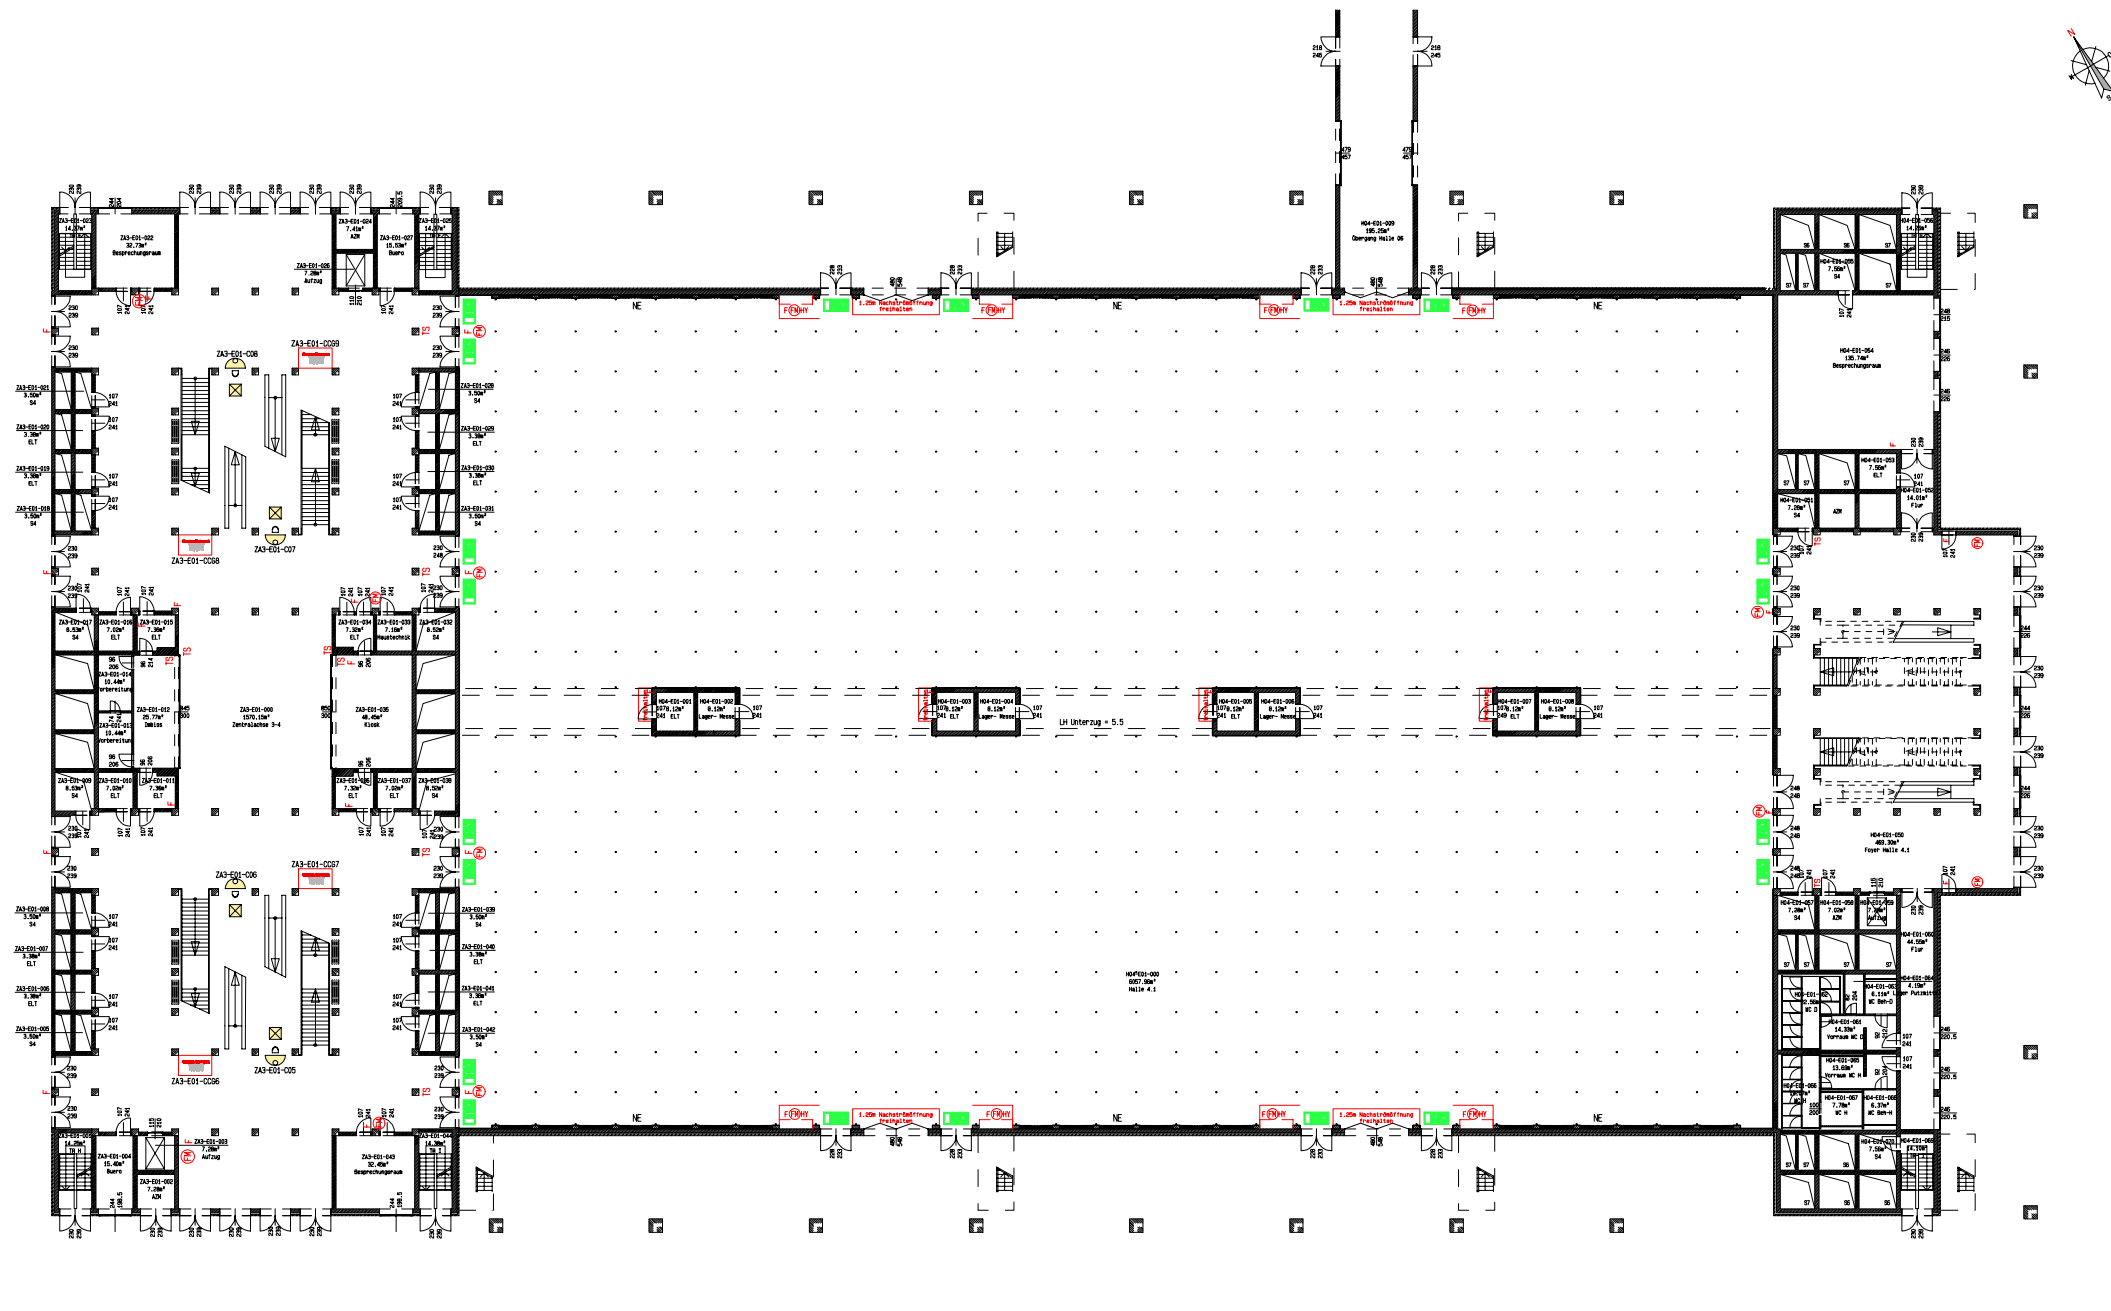

Legende:

- HY Hydrant
- F Feuerlöscher
- FM Feuermelder
- ELT Elektrotechnik
- EXIT Notausgang

0 1 2 3 4 5 10m

Alle Maße sind von Ort zu prüfen!

Messe Berlin			geändert.
Messe Berlin GmbH Messestadt 22 14055 Berlin Telefon: +49 (0)30/3030-0 Telefax: +49 (0)30/3030-2325 E-Mail: central@messe-berlin.de			
H04			
Zeitraum:			
Ort:			
Halle 04 E01			
Planart/Plannummer:		Maßstab: -----	
Grundriss			
erstellt:	Für die Messe Berlin genutzt und freigegeben		